
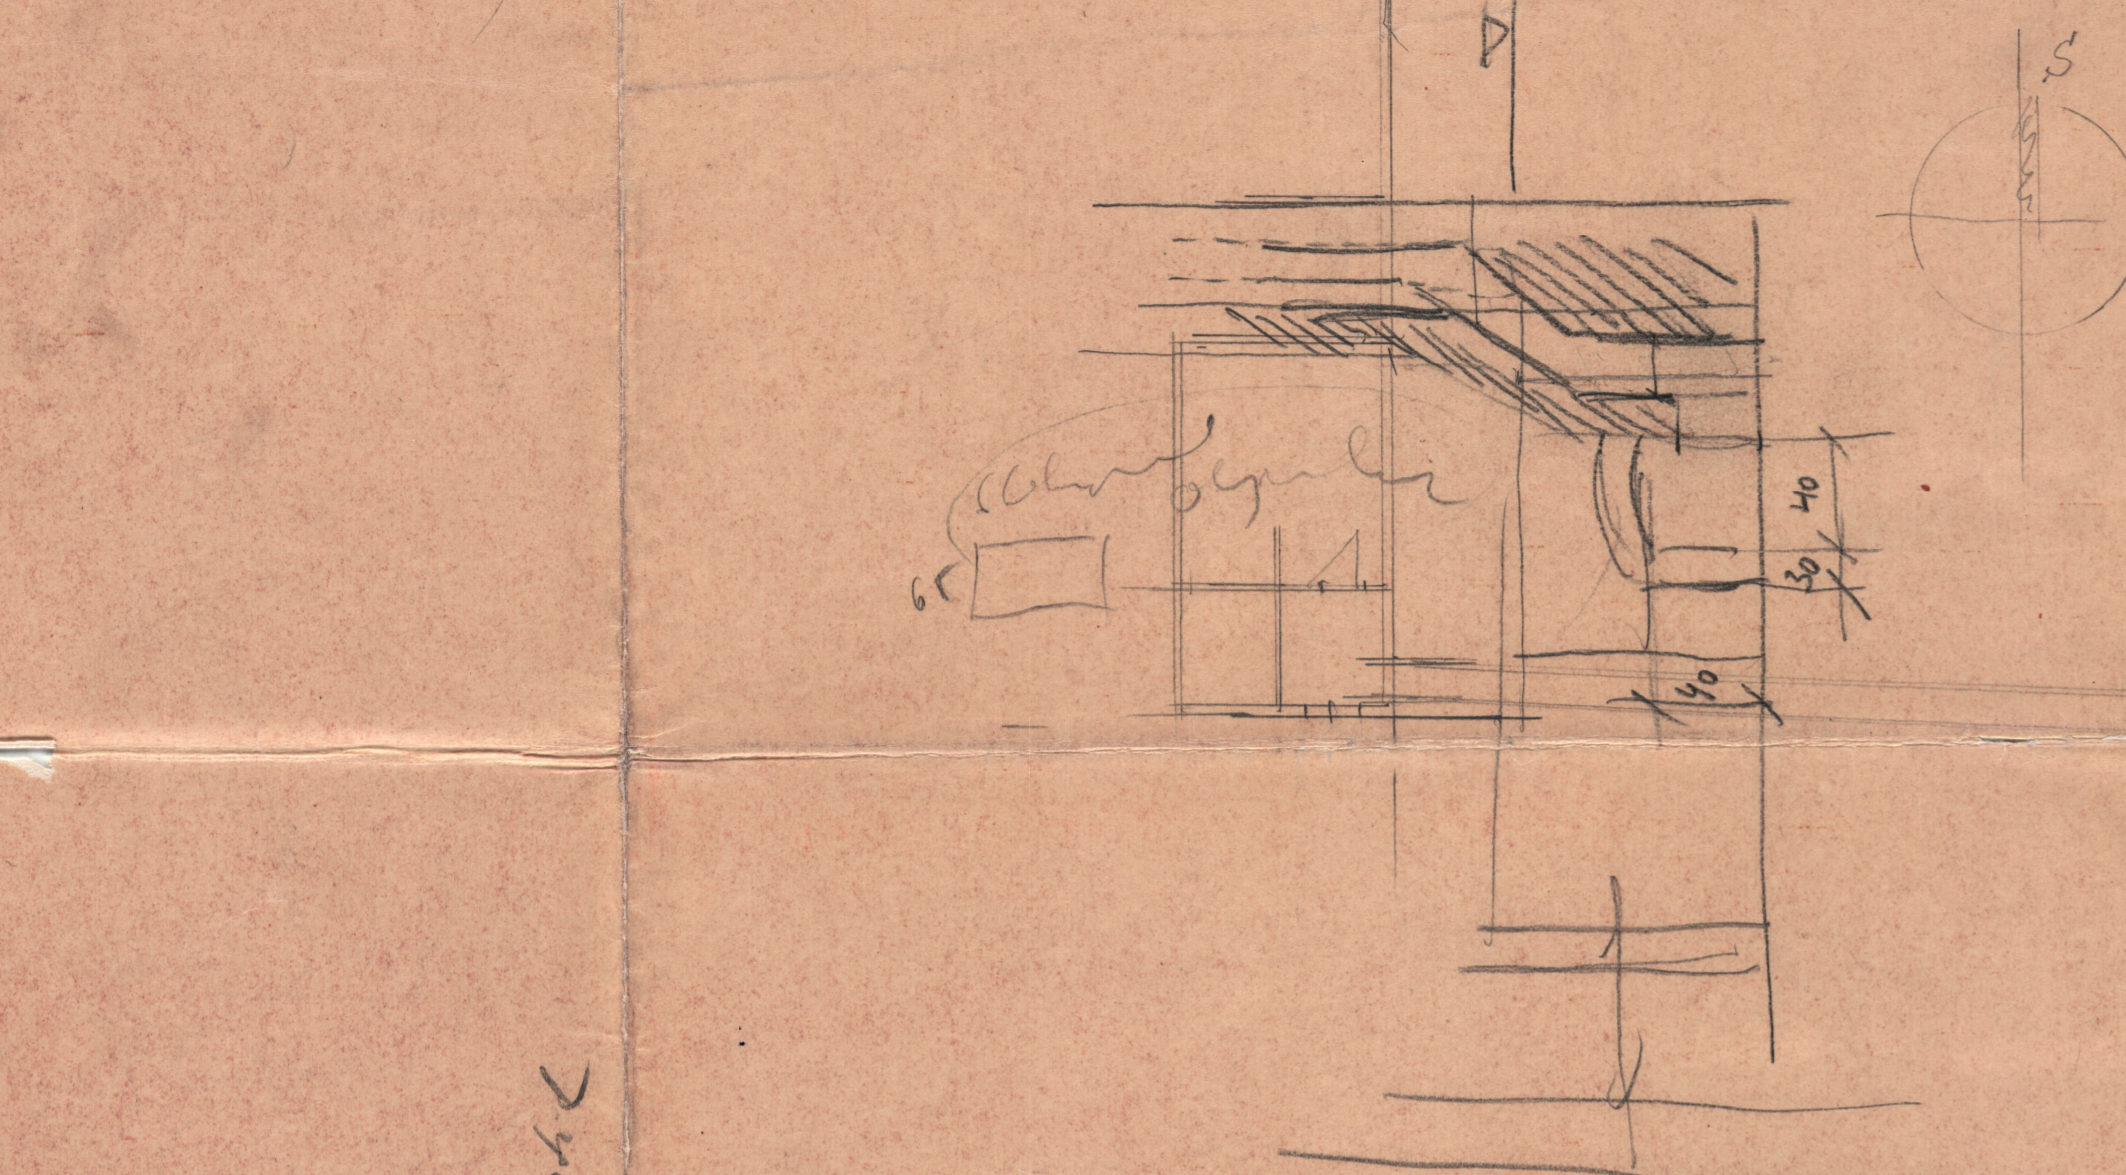


# NÁKRES NOVOSTAVBY MĚŠTÁNSKÉ ŠKOLY CHLAPECKÉ A DÍVČÍ V BRODKU U PŘEROVA

SOUTERRAIN 1:100

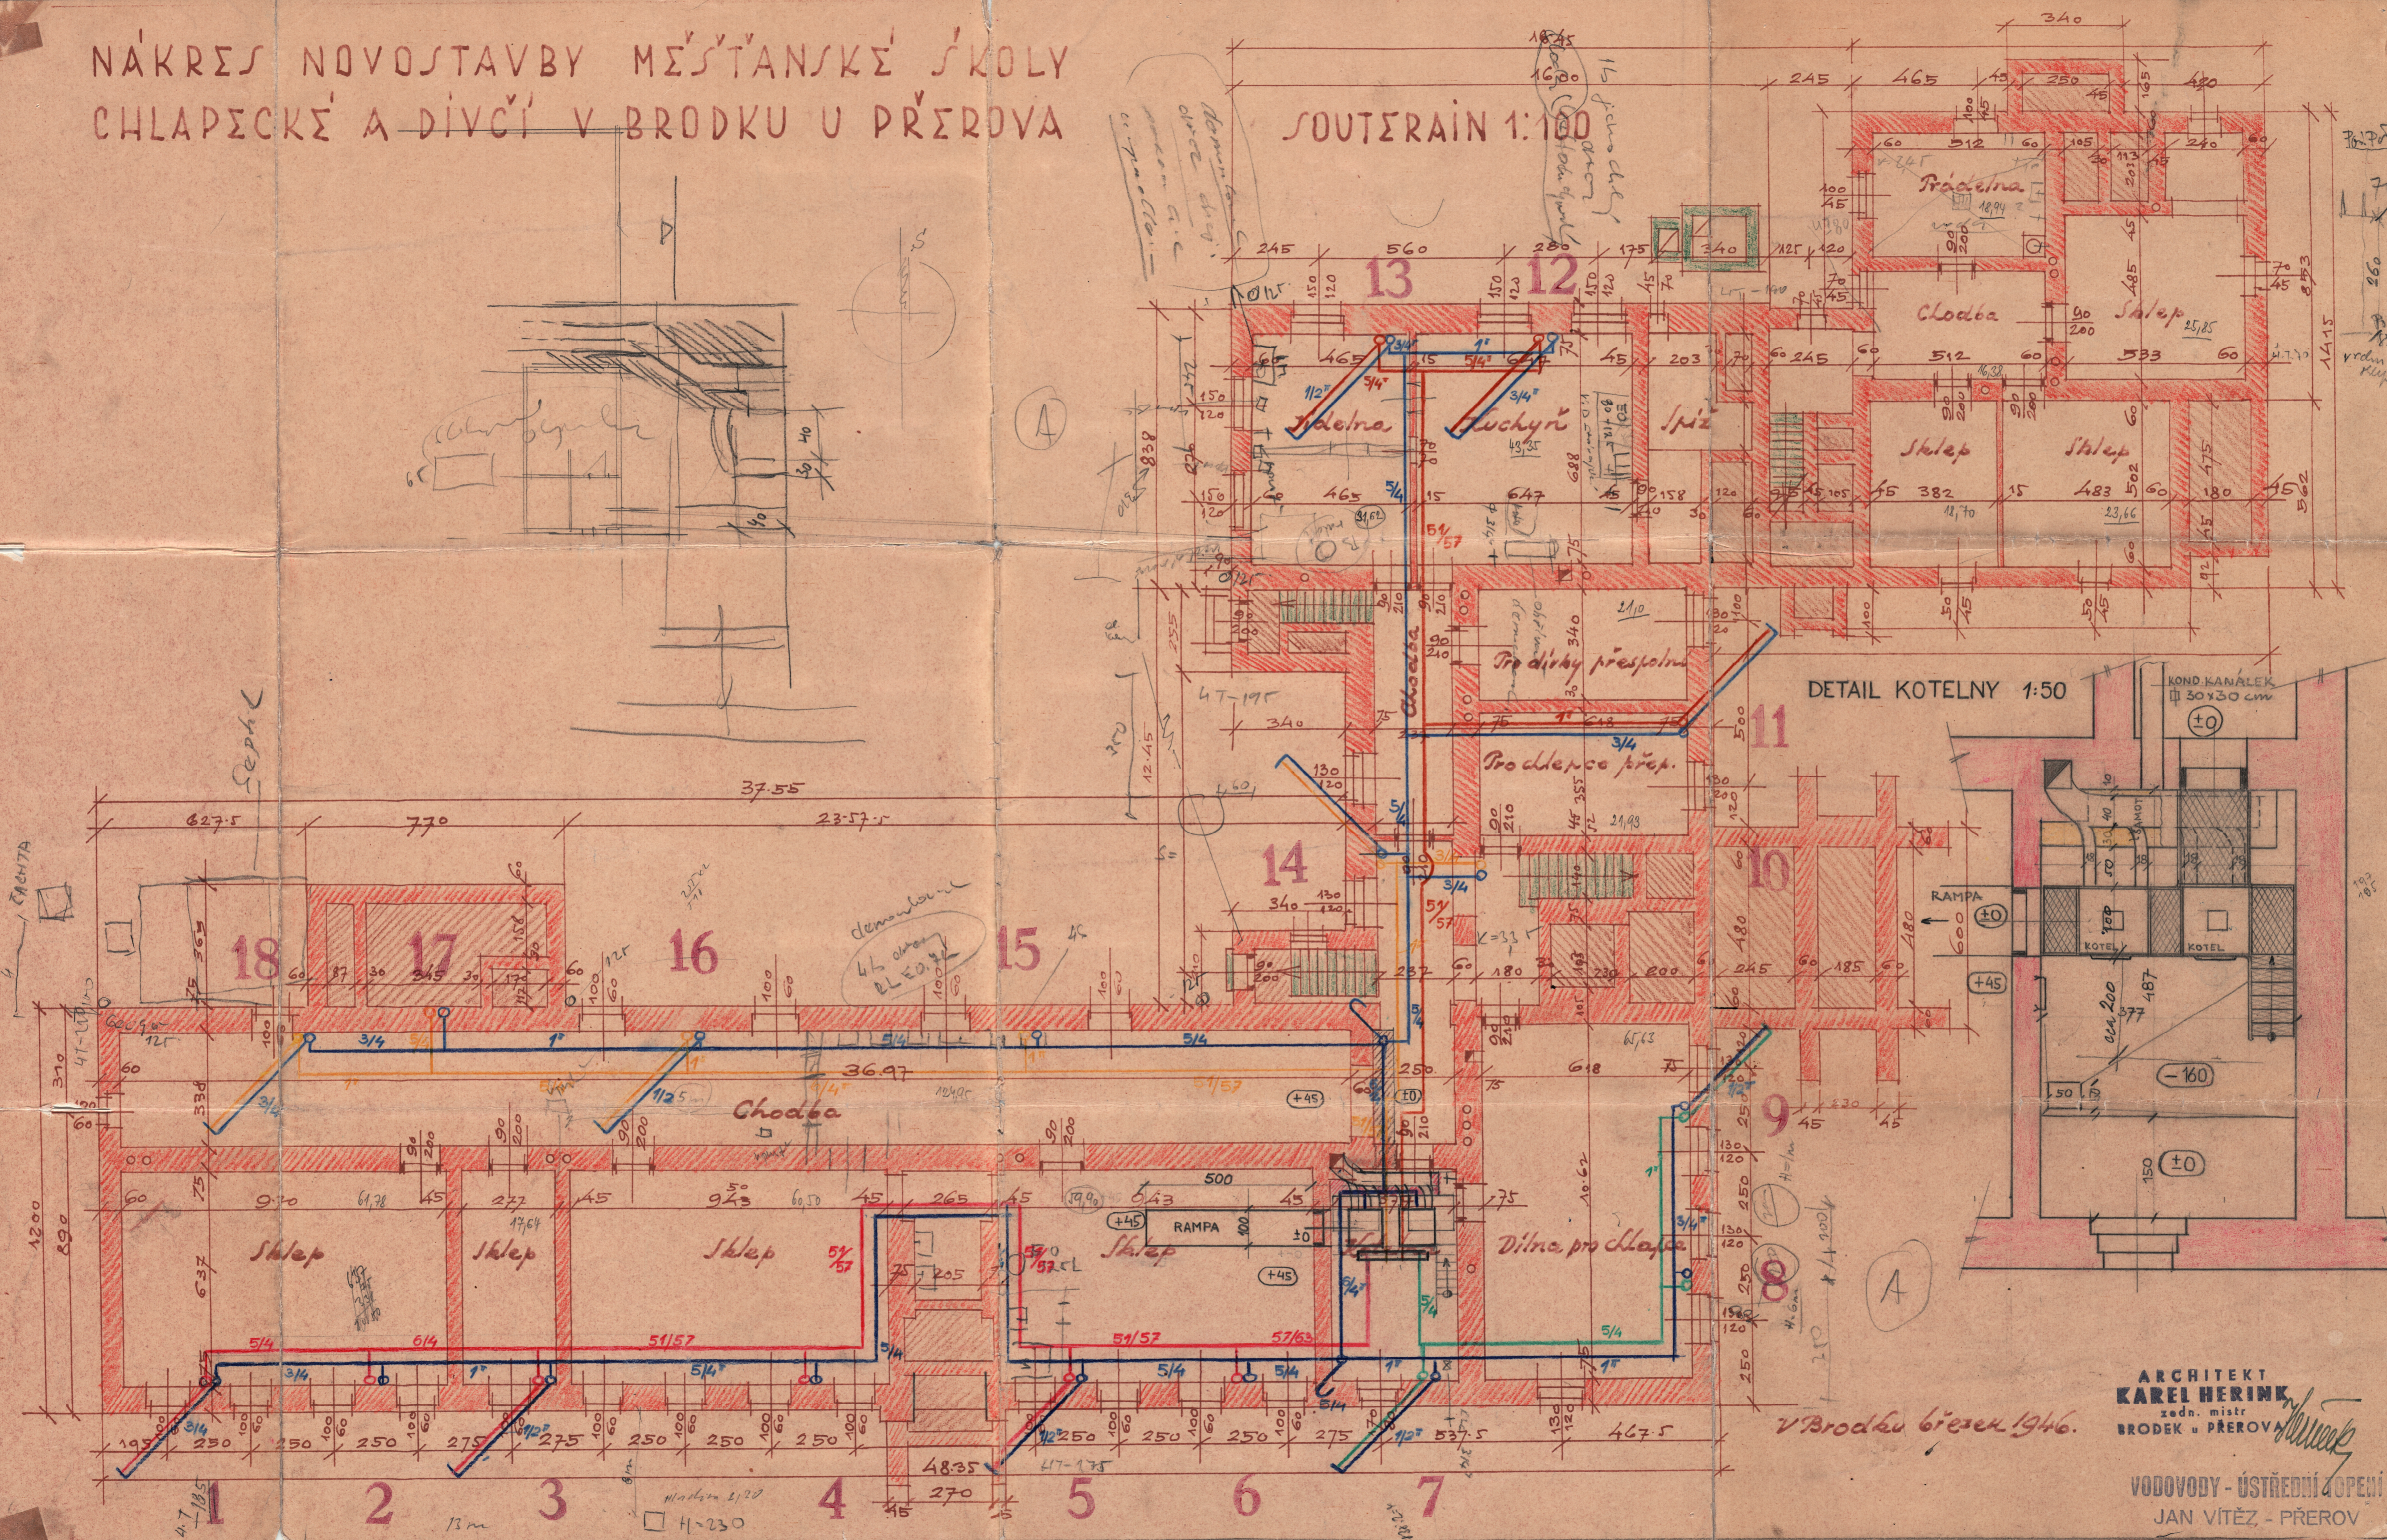

DETAIL KOTELNY 1:50

ARCHITEKT  
**KAREL HERINK**  
zodn. mistr  
BRODEK u PŘEROVA

VODOVODY - ÚSTŘEDNÍ ZOPENÍ  
JAN VÍTEZ - PŘEROV

V Brodku březen 1946.